


Recinto esterno per ricci

4 x 6.6 m

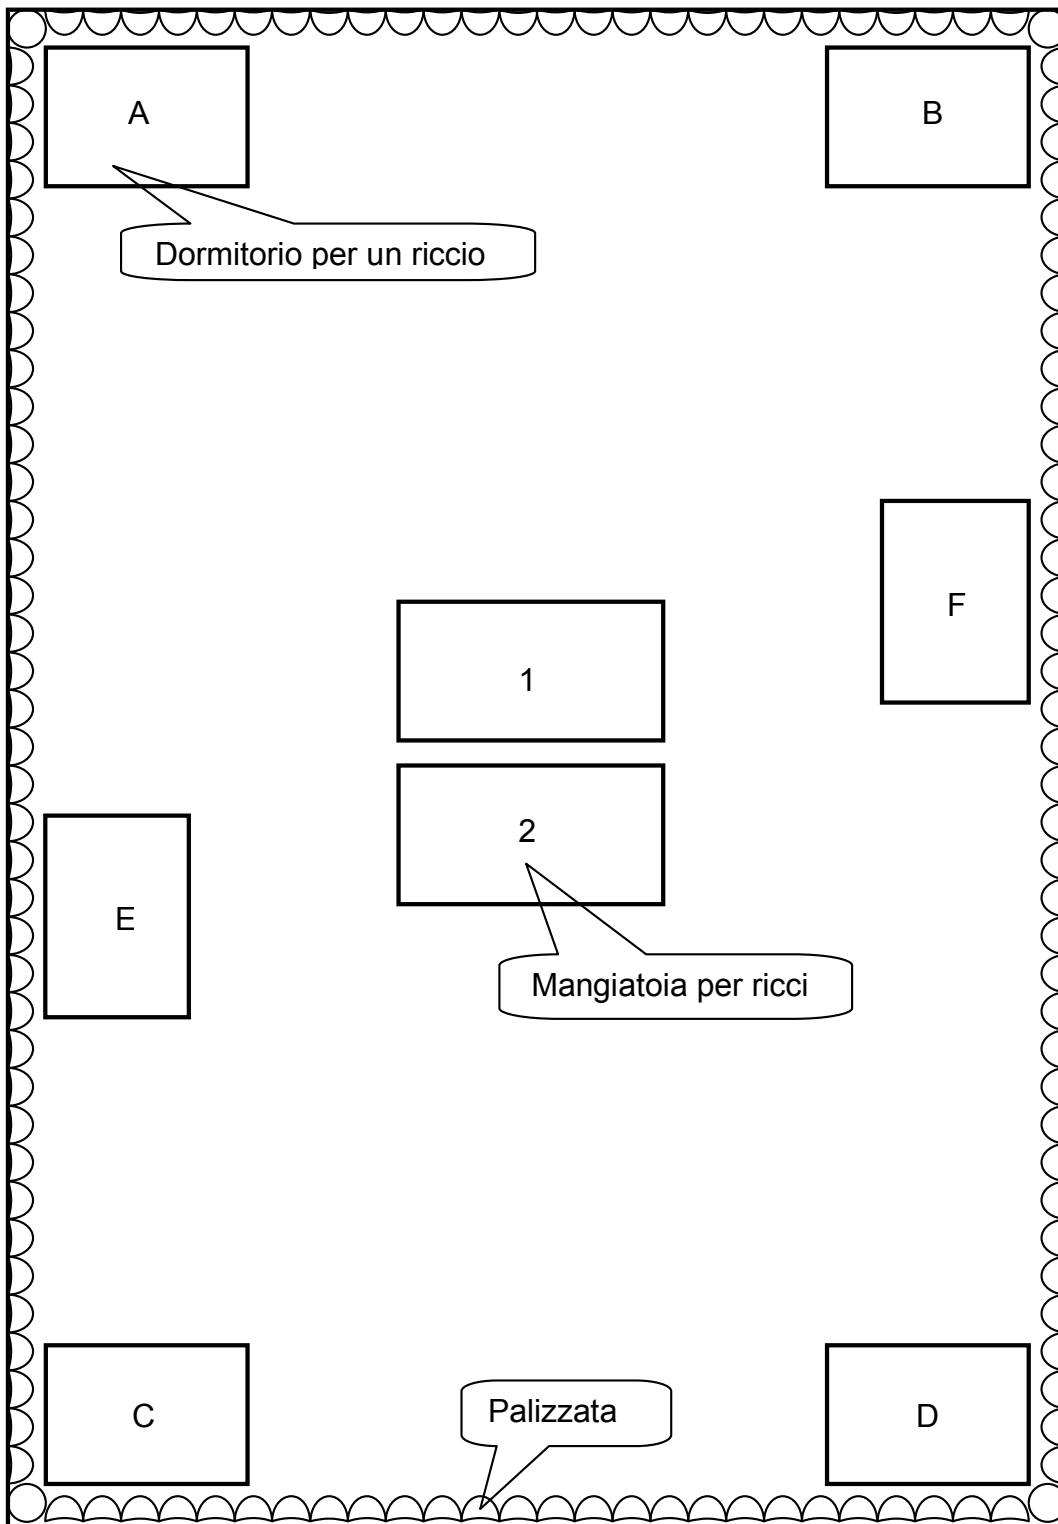

Sezione della palizzata

